


Chiarimento relativo alla descrizione dell'immobile – Art.2 Bando di gara.

Al piano secondo, qualora il gestore dell'attività non intenda risiedere all'interno dell'immobile, lo stesso potrà utilizzare per le finalità ricettive anche le due camere ed il bagno presenti, lasciando ad uso comune gli spazi della zona a giorno dell'alloggio, come da planimetria allegata. **=====**

Nel caso di tale fattispecie, la ricettività minima dei posti letto prevista dall'art.5 comma 1° lett. I) del Bando di gara sarà in numero di sei e la massima in numero di dieci.

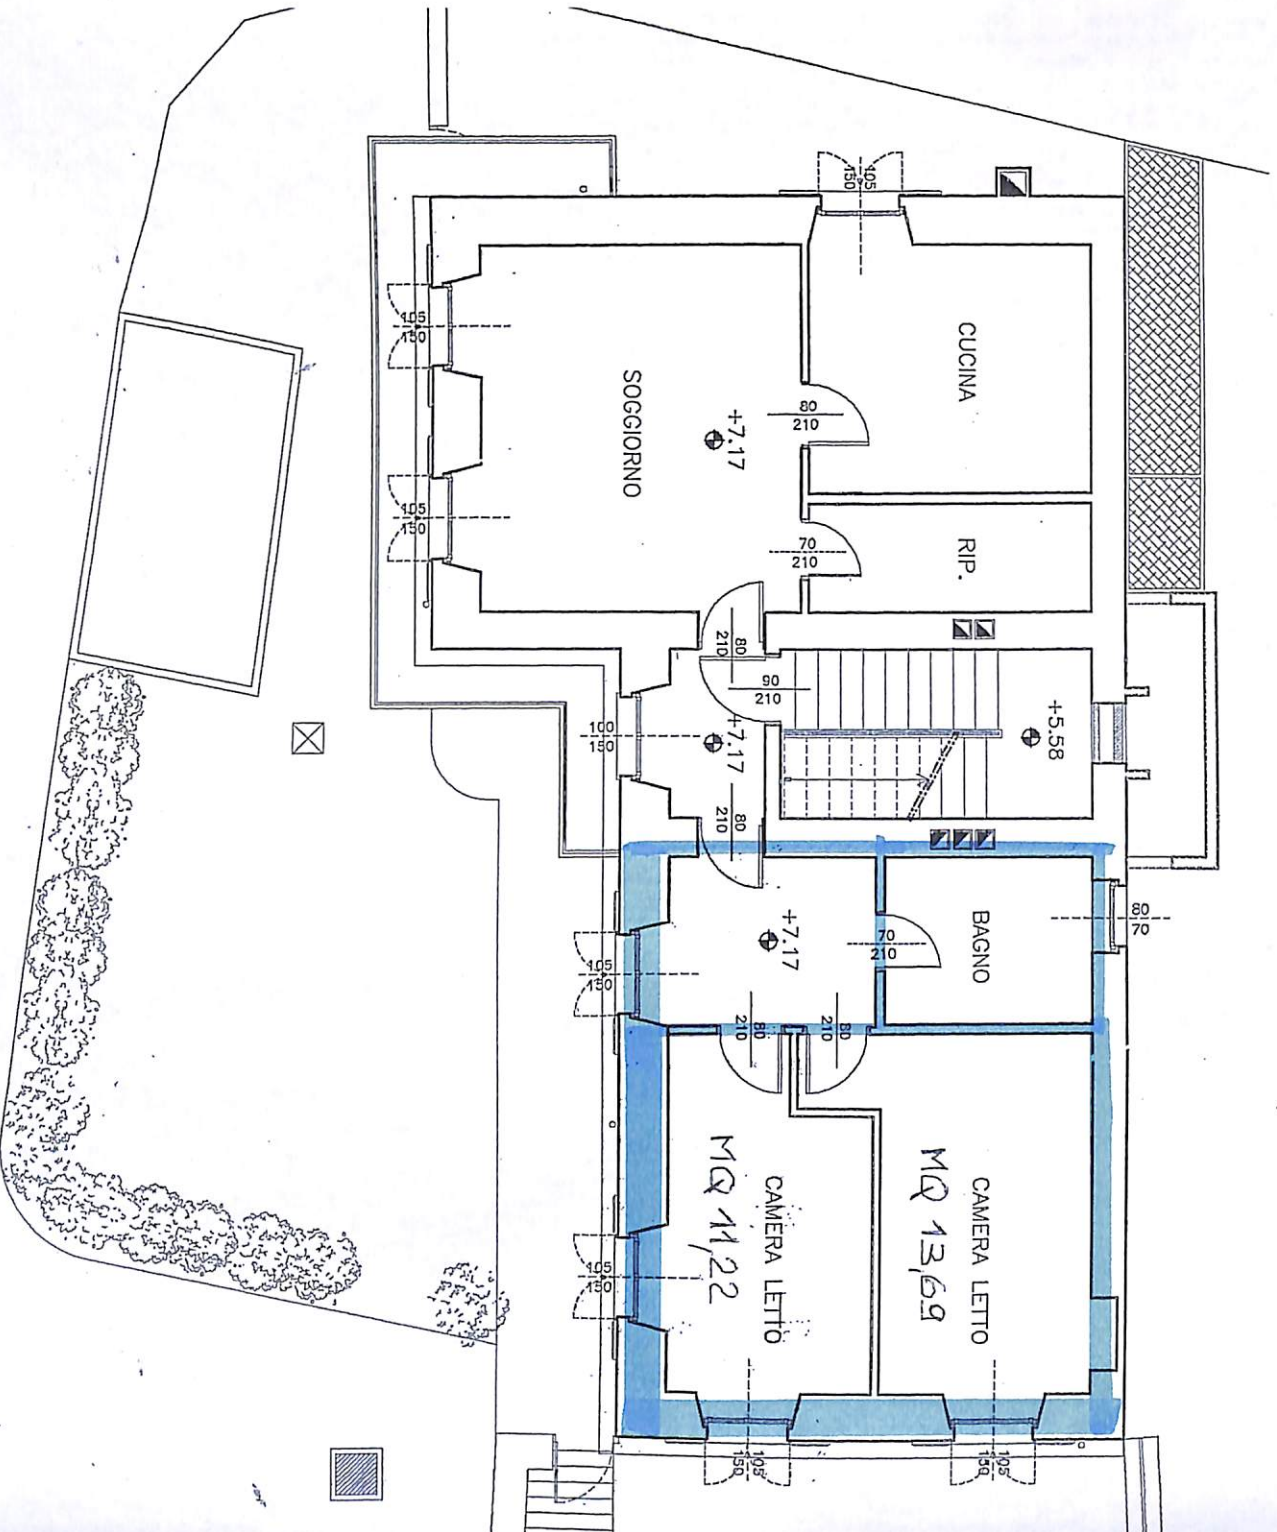

PIANTA PIANO SECONDO